


新倉通り線平面図


S=1/500 (A1)
S=1/1,000 (A3)

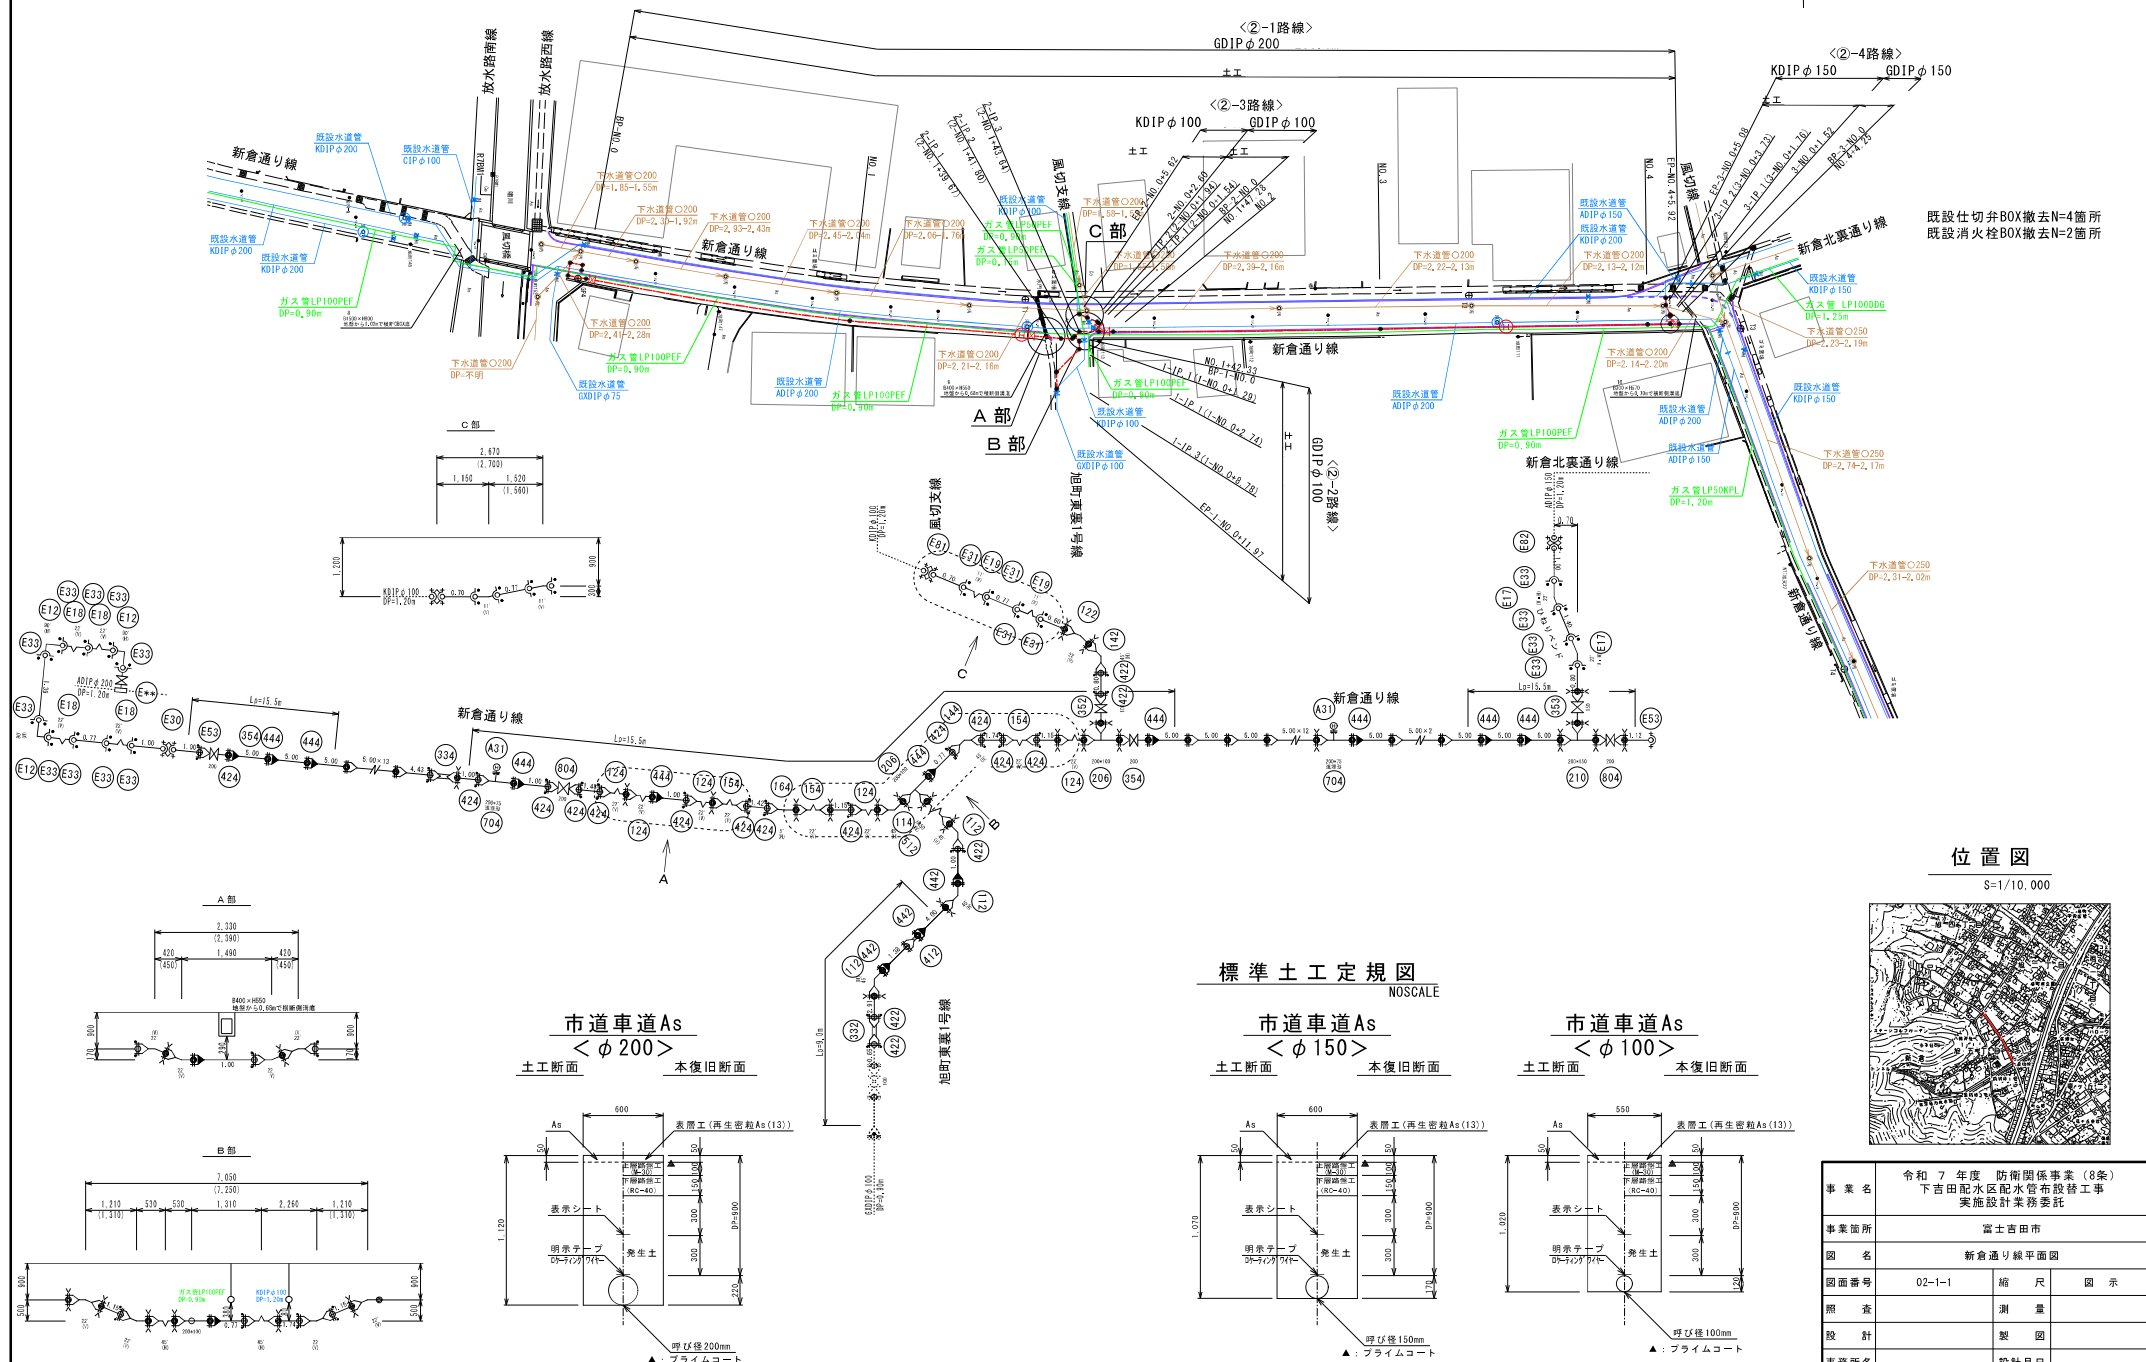

既設仕切弁BOX撤去N=4箇所
既設消火栓BOX撤去N=2箇所

位置図

S=1/10,000

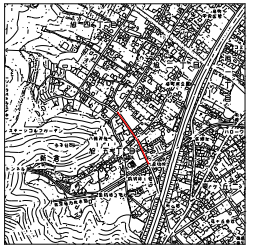


標準土工定規図

NOSCALE


市道車道As
<φ150>

土工断面 本復旧断面

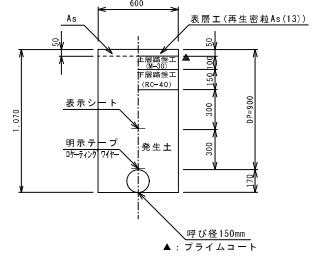


市道車道As
<φ100>

土工断面 本復旧断面

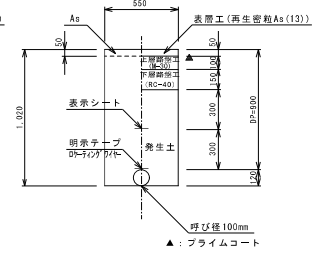


市道車道As
<φ200>

土工断面 本復旧断面

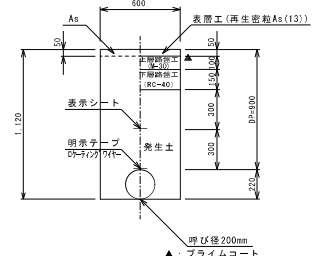


事業名	令和7年度 防衛関係事業(8条) 下吉田配水区配水管布設替工事 実施設計業務委託		
事業箇所	富士吉田市		
図名	新倉通り線平面図		
図面番号	02-1-1	縮尺	図示
照査	測量		
設計	製図		
事務所名	設計月日		
富士吉田市都市基盤部			

$S=1/500$ (A1)
 $S=1/1,000$ (A3)

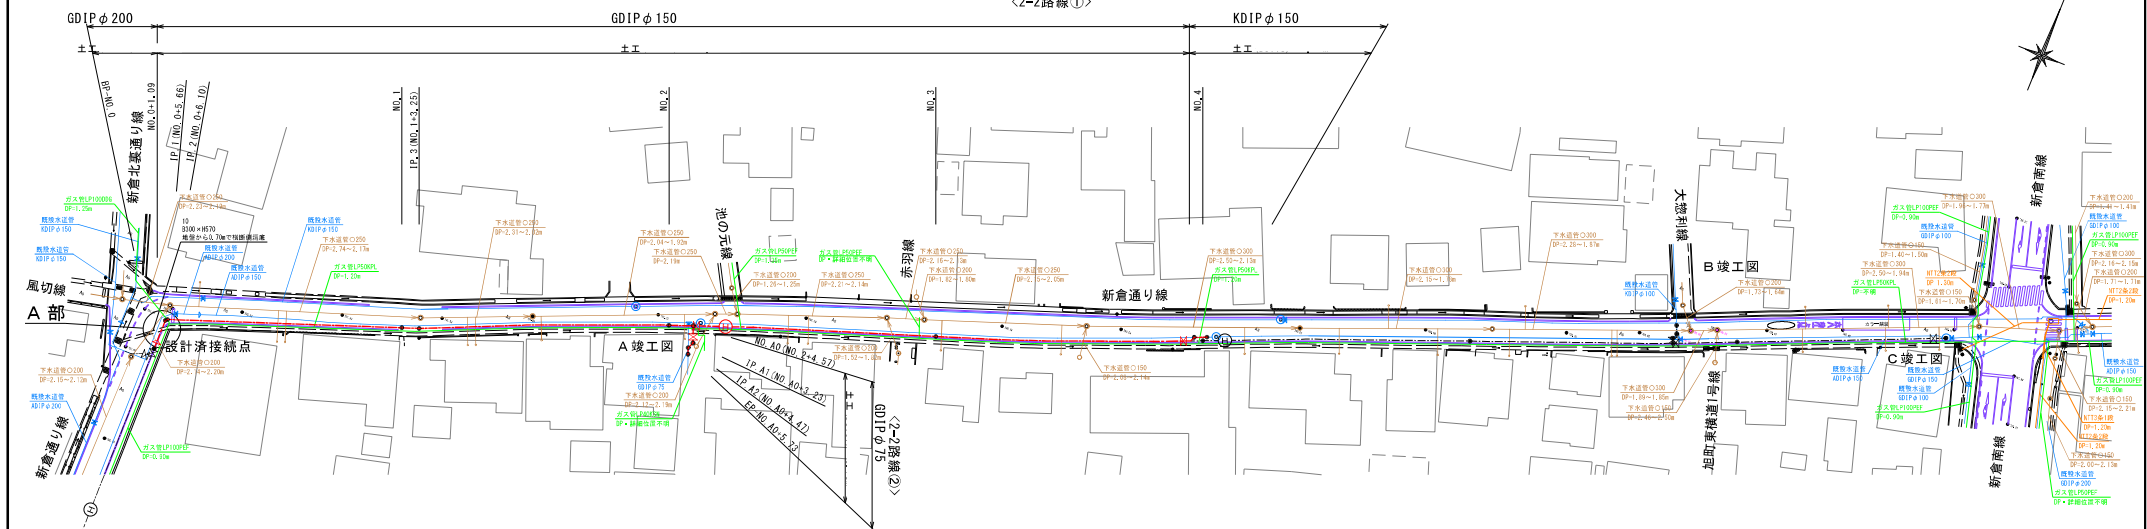


既設仕切弁BOX撤去N=1箇所
既設消火栓BOX撤去N=1箇所

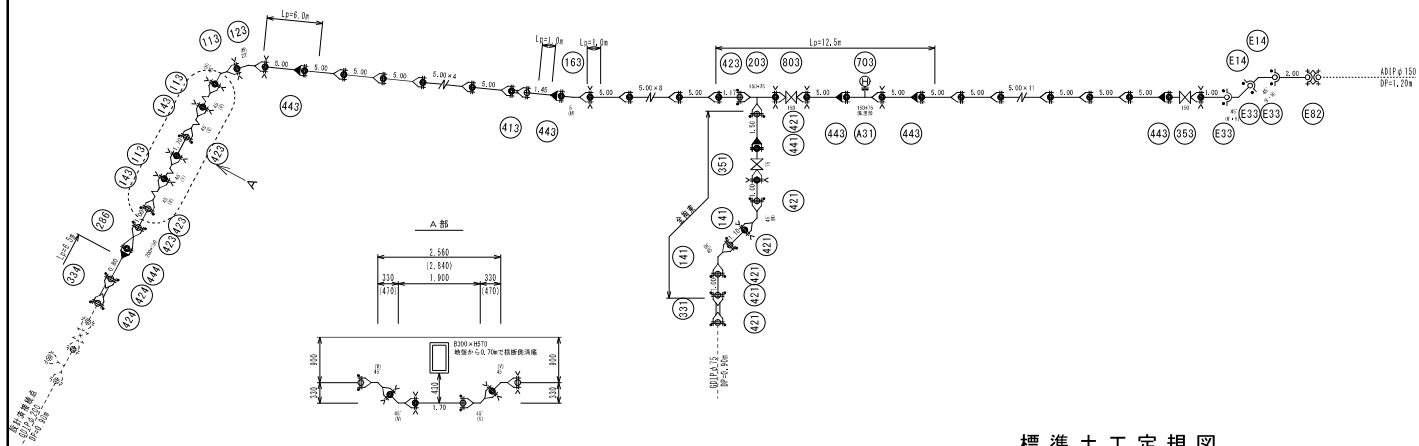

NOSCALE


市道車道As
 $\phi 200$

土工断面 本復旧断面

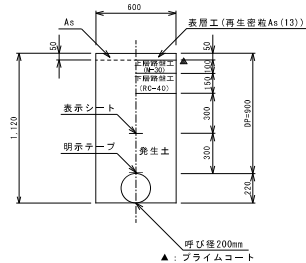



市道車道As
<φ150>

土工断面 本復旧断面

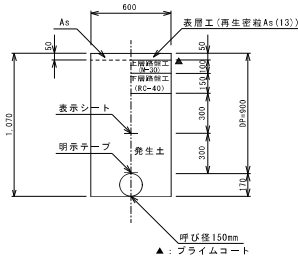

市道車道As
 $\phi 75$

土工断面 本復旧断面

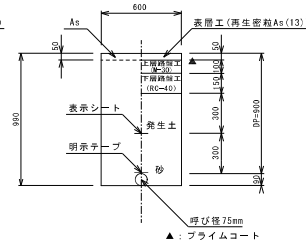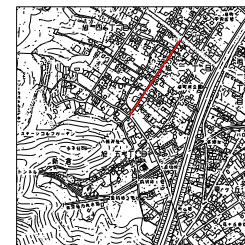
$$S=1/10,000$$


事業名	令和 7 年度 防衛関係事業 (8 費) 下吉田配水区配水管布設替工事 実施設計業務委託		
事業箇所	富士吉田市		
図名	新倉通り線平面図 (1)		
図面番号	02-2-1	縮 尺	図 示
照 査		測 量	
設 計		製 図	
事務所名		設計月日	
富士吉田市都市基盤部			