


住居表示実施区域図

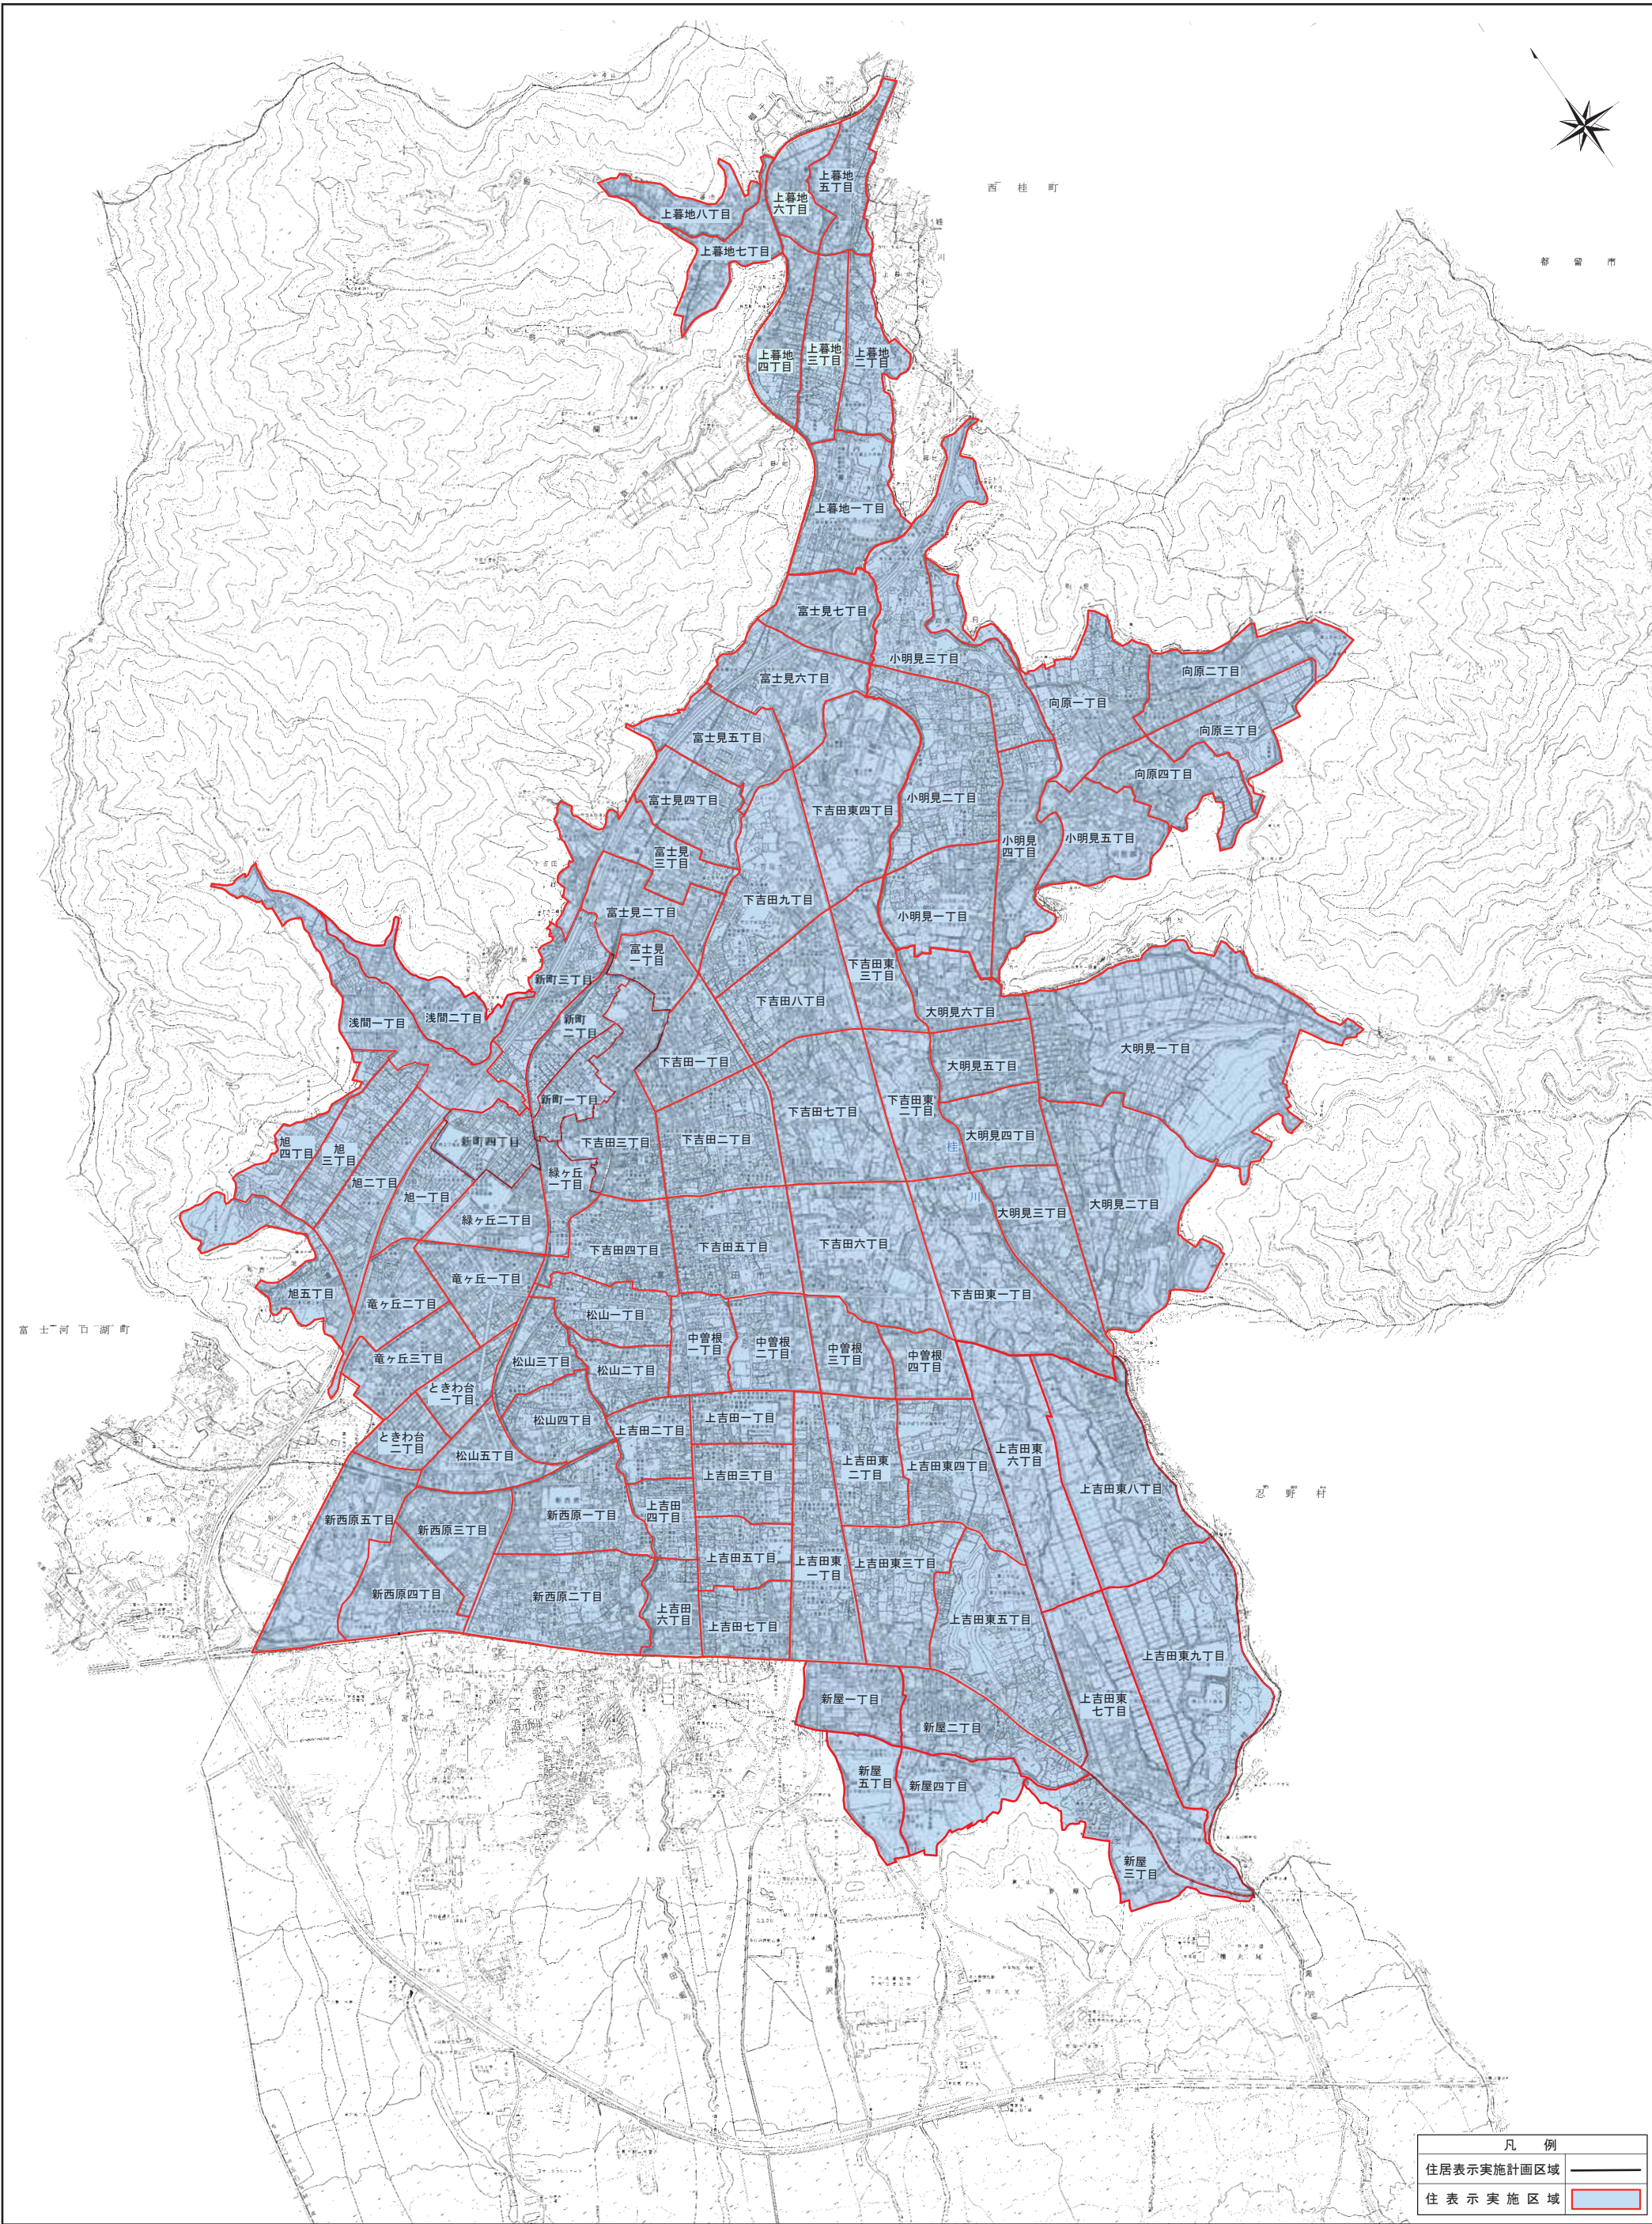

1:25,000

0 1000 2000m