


給水装置配置図

- : 本管からメーターまで
- : 本管から一次手前バルブまで
- : 本管から一次バルブまで

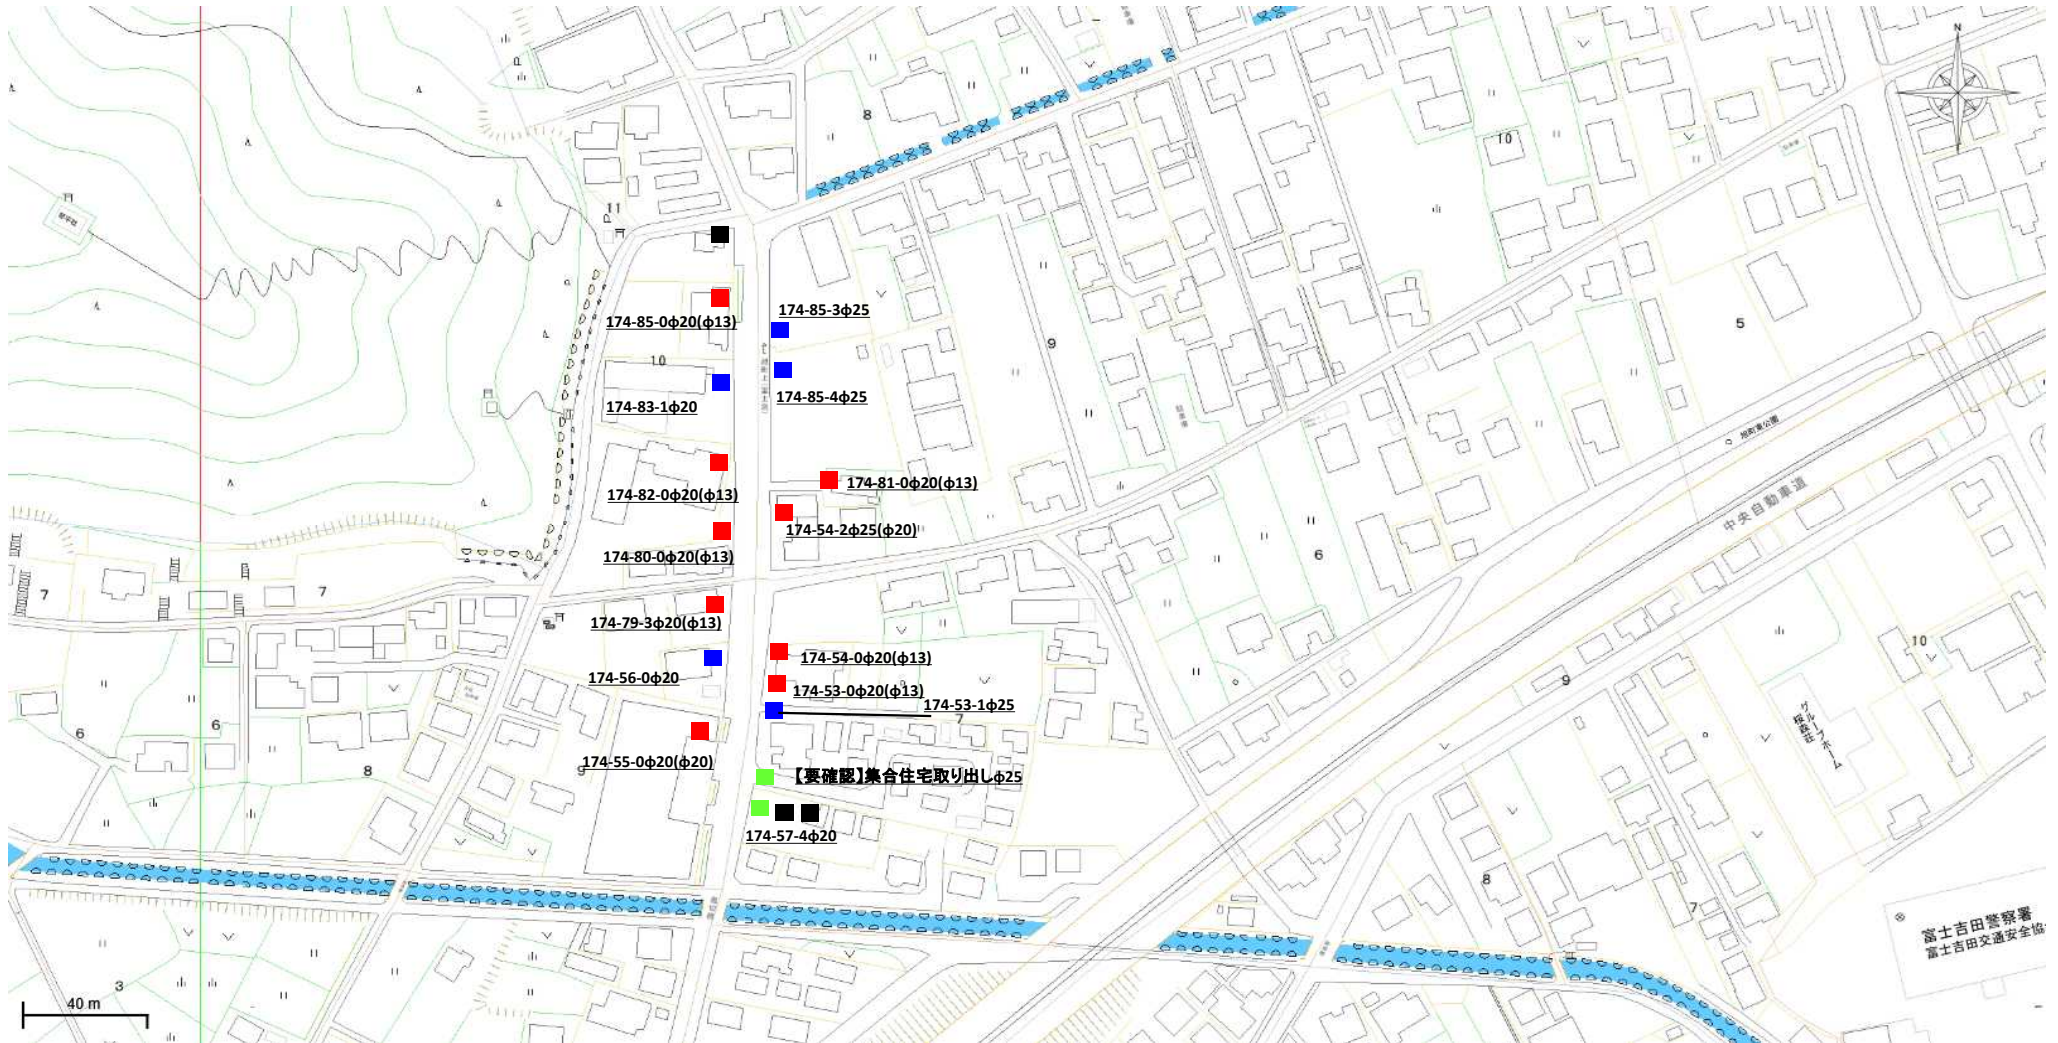

給水装置配置図

