


参 考 A1:S=1/200
 A3:S=1/400

仮設範囲	仮設工種	延長(m)
-----	仮囲い h=2.0m	71.60
	クロスネット h=2.0m	12.00
-----	養生シート h=1.8m (防災 防音)	145.20

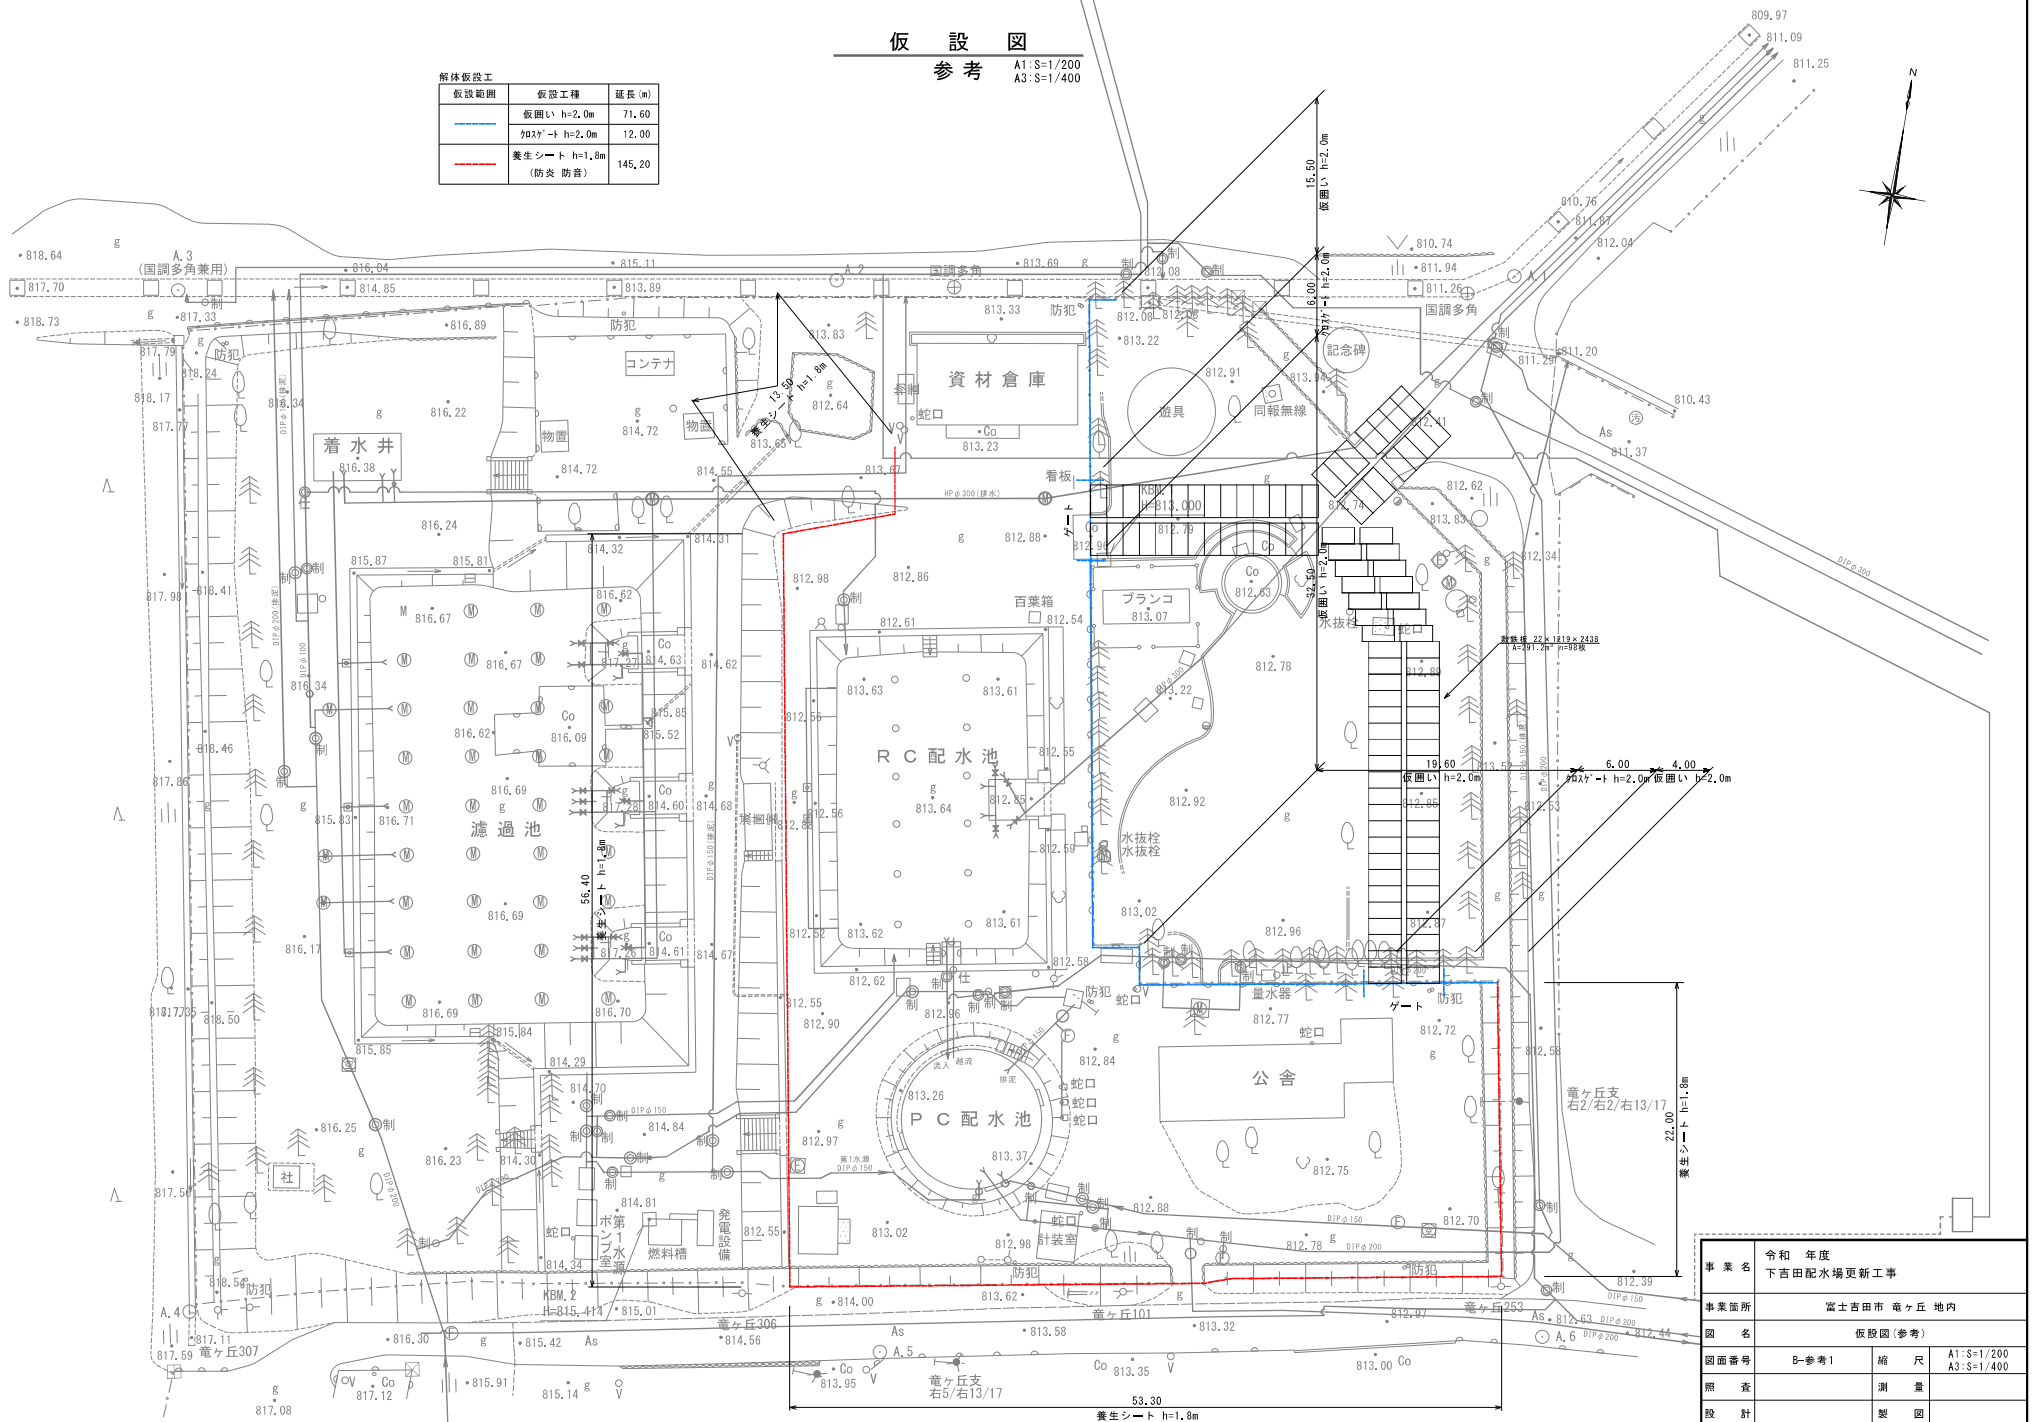

事業名	令和 年度 下吉田配水場更新工事		
事業箇所	富士吉田市 竜ヶ丘 地内		
図 名	仮設図 (参考)		
図面番号	B-参考1	縮 尺	A1:S=1/200 A3:S=1/400
所 査	測 量		
設 計	製 図		
事務所名	設計月		
富士吉田市都市基盤部			