




位置図

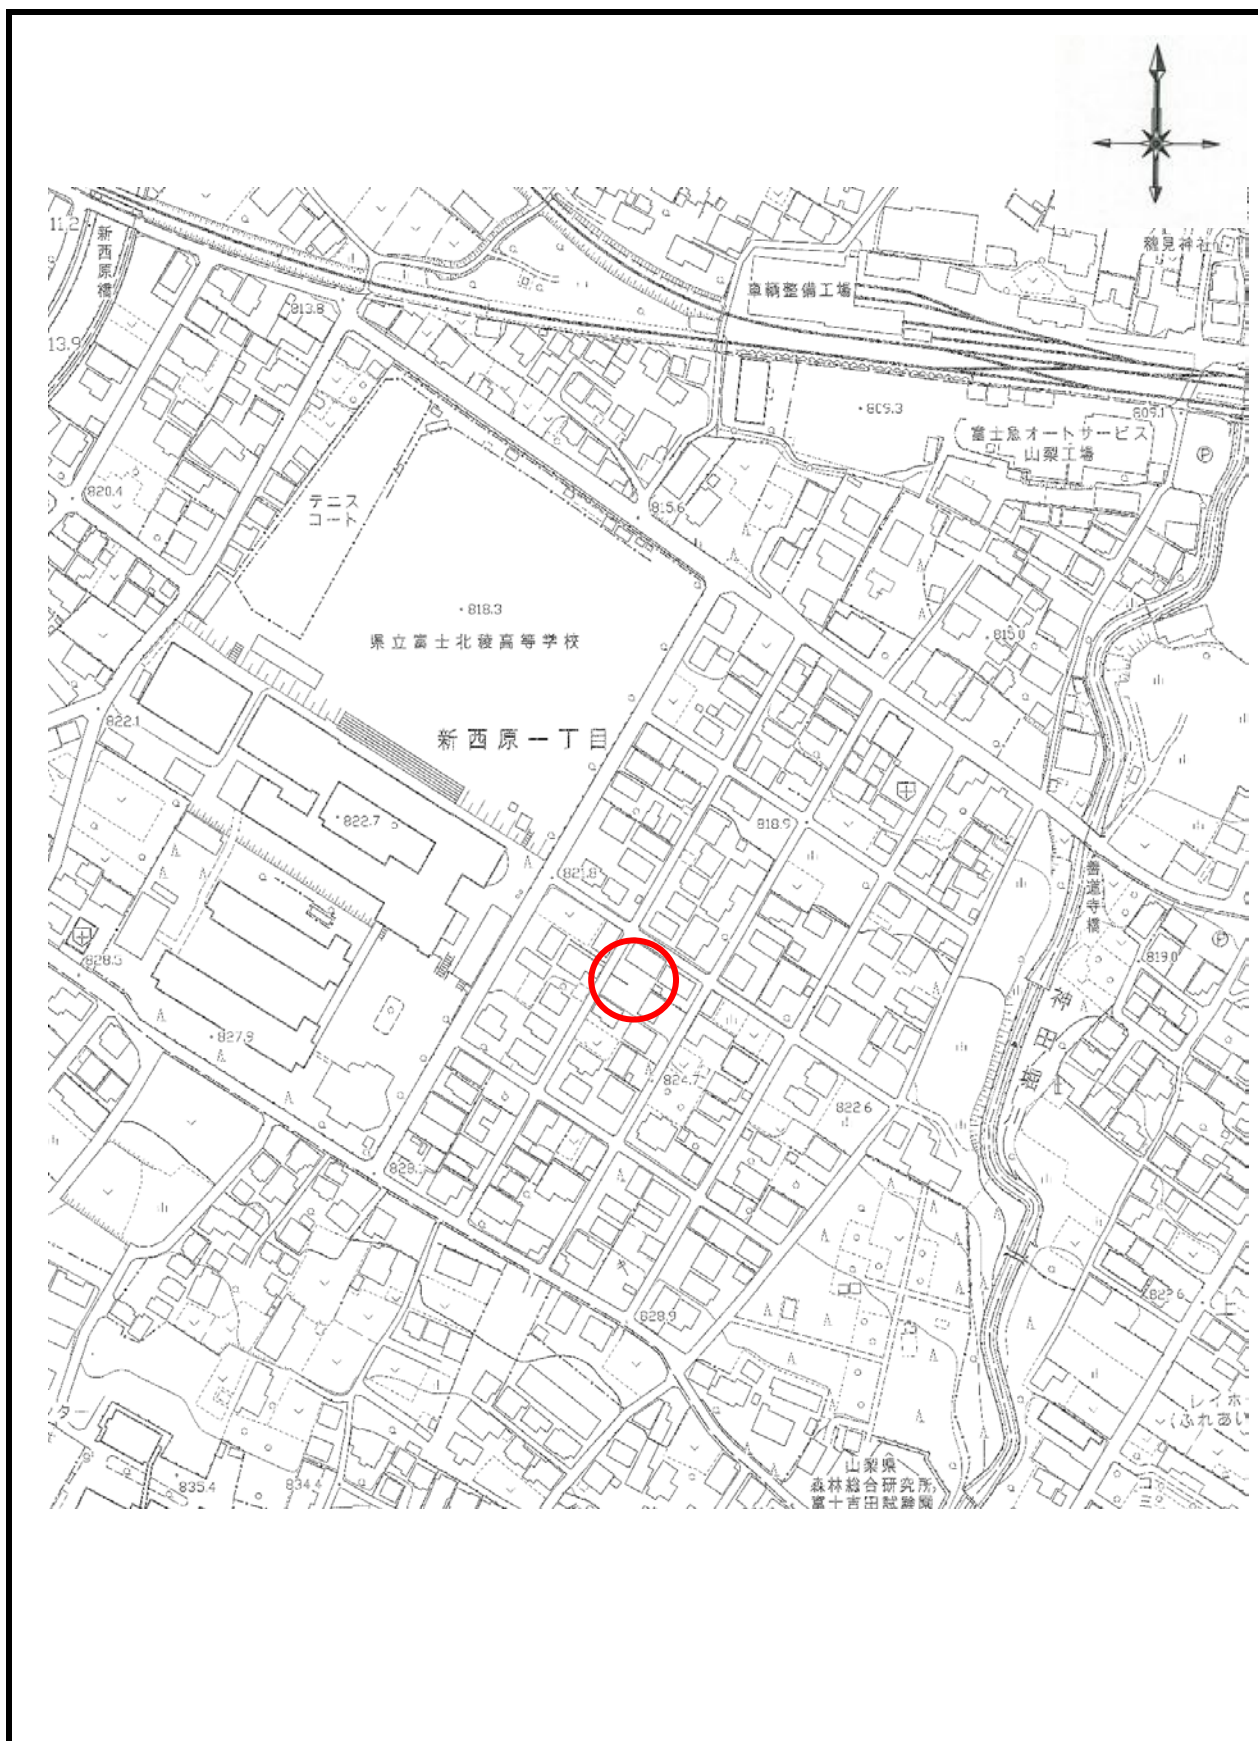

案内図

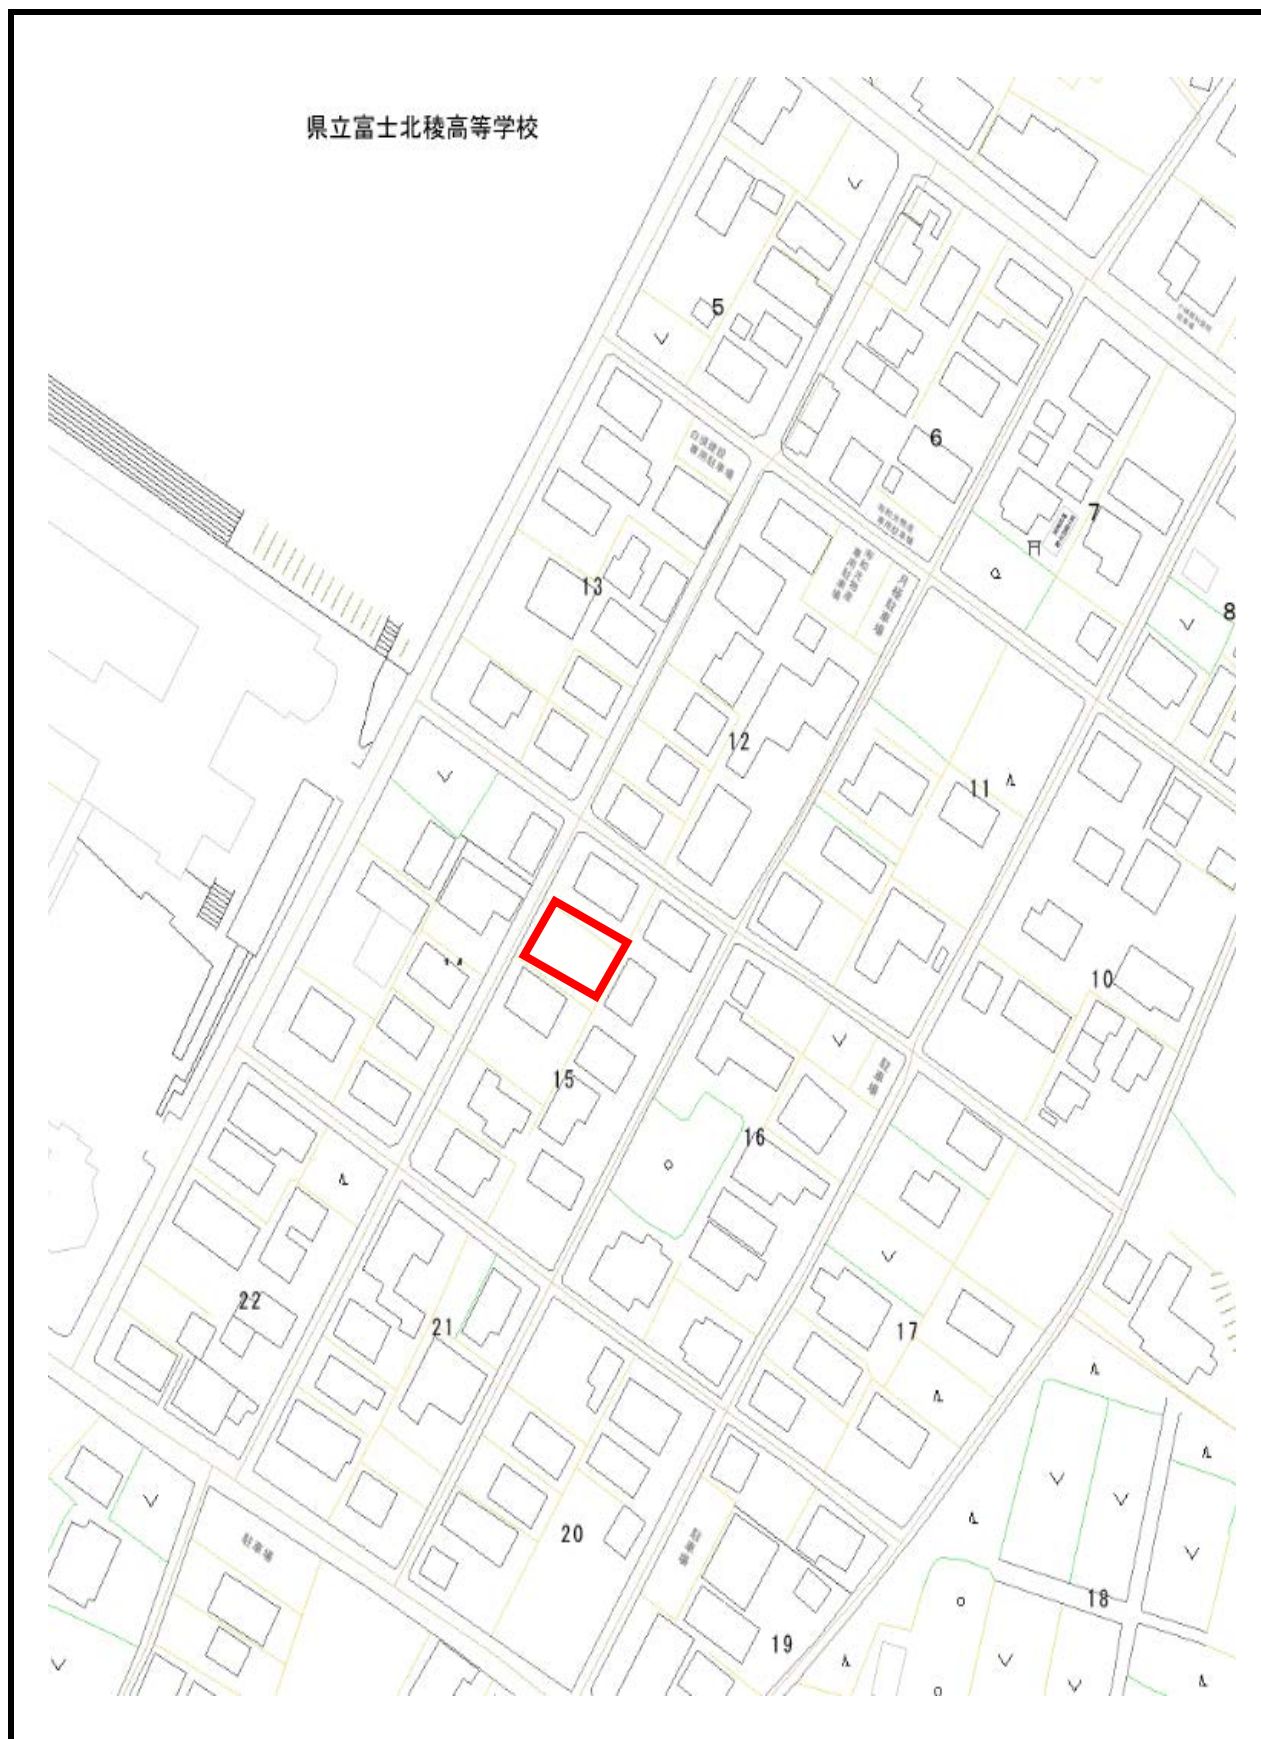


公図写

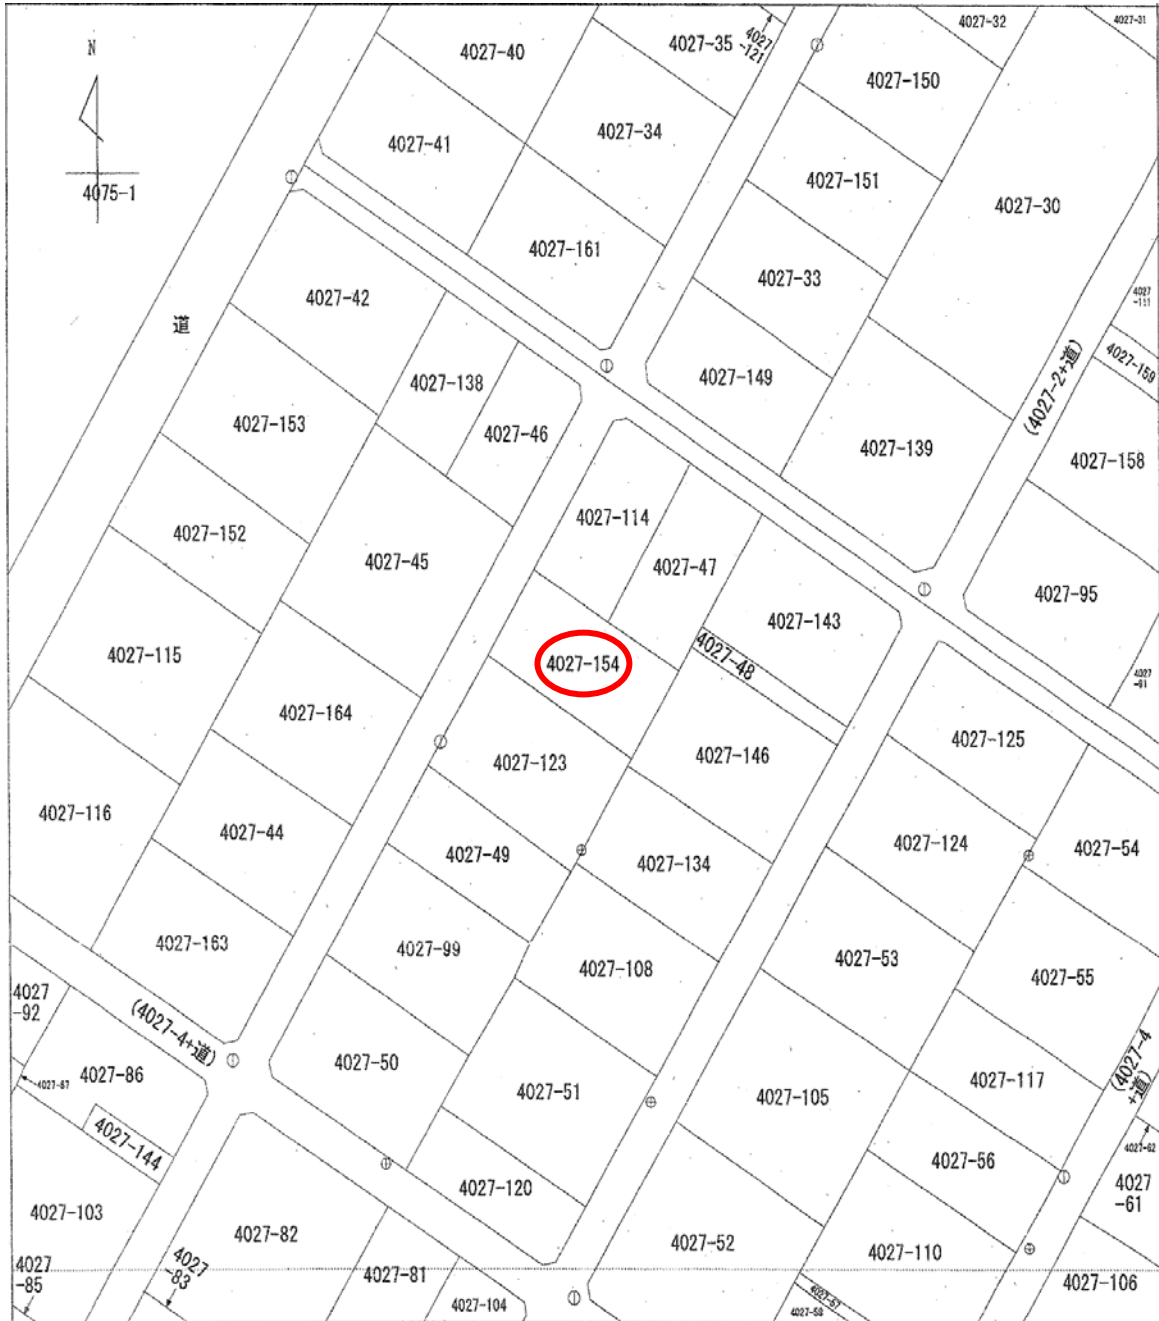

※データ作成上、図面に伸縮、歪みが生じている場合がありますのでご注意願います。

地積測量図

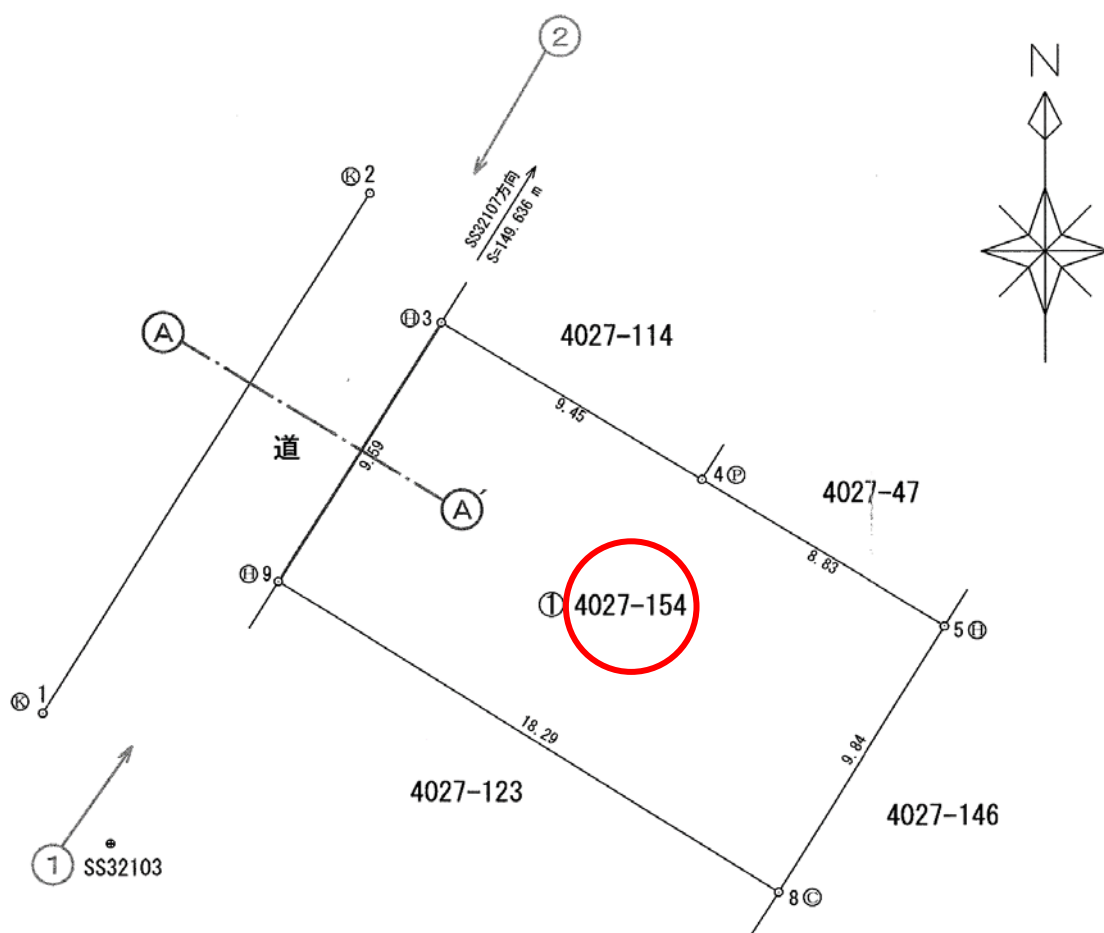

求積表

地 番	① 4027-154			
NO	X _n	Y _n	Y _{n+1} -Y _{n-1}	X _n ・(Y _{n+1} -Y _{n-1})
3	-57480.364	26417.736	13.094	-752647.886216
4	-57485.309	26425.788	15.574	-895276.202366
5	-57489.928	26433.310	2.359	-135618.740152
8	-57498.302	26428.147	-20.616	1185384.994032
9	-57488.525	26412.694	-10.411	598513.033775
合 計				355.199073
合 計 面 積				177.5995365
地 積				177.59 m ²

※データ作成上、図面に伸縮、歪みが生じている場合がありますのでご注意ください。