


## 防衛関係事業（9条）公民館通り線歩道改良工事

## 工事エリア別 工程予定図

※電柱移設に不測の日数を要しているため、  
記載の日程は予定であり、変更が生じる場合があります。

全エリアA・B・C・D 予定日時 2月9日（月）～2月28日（土）

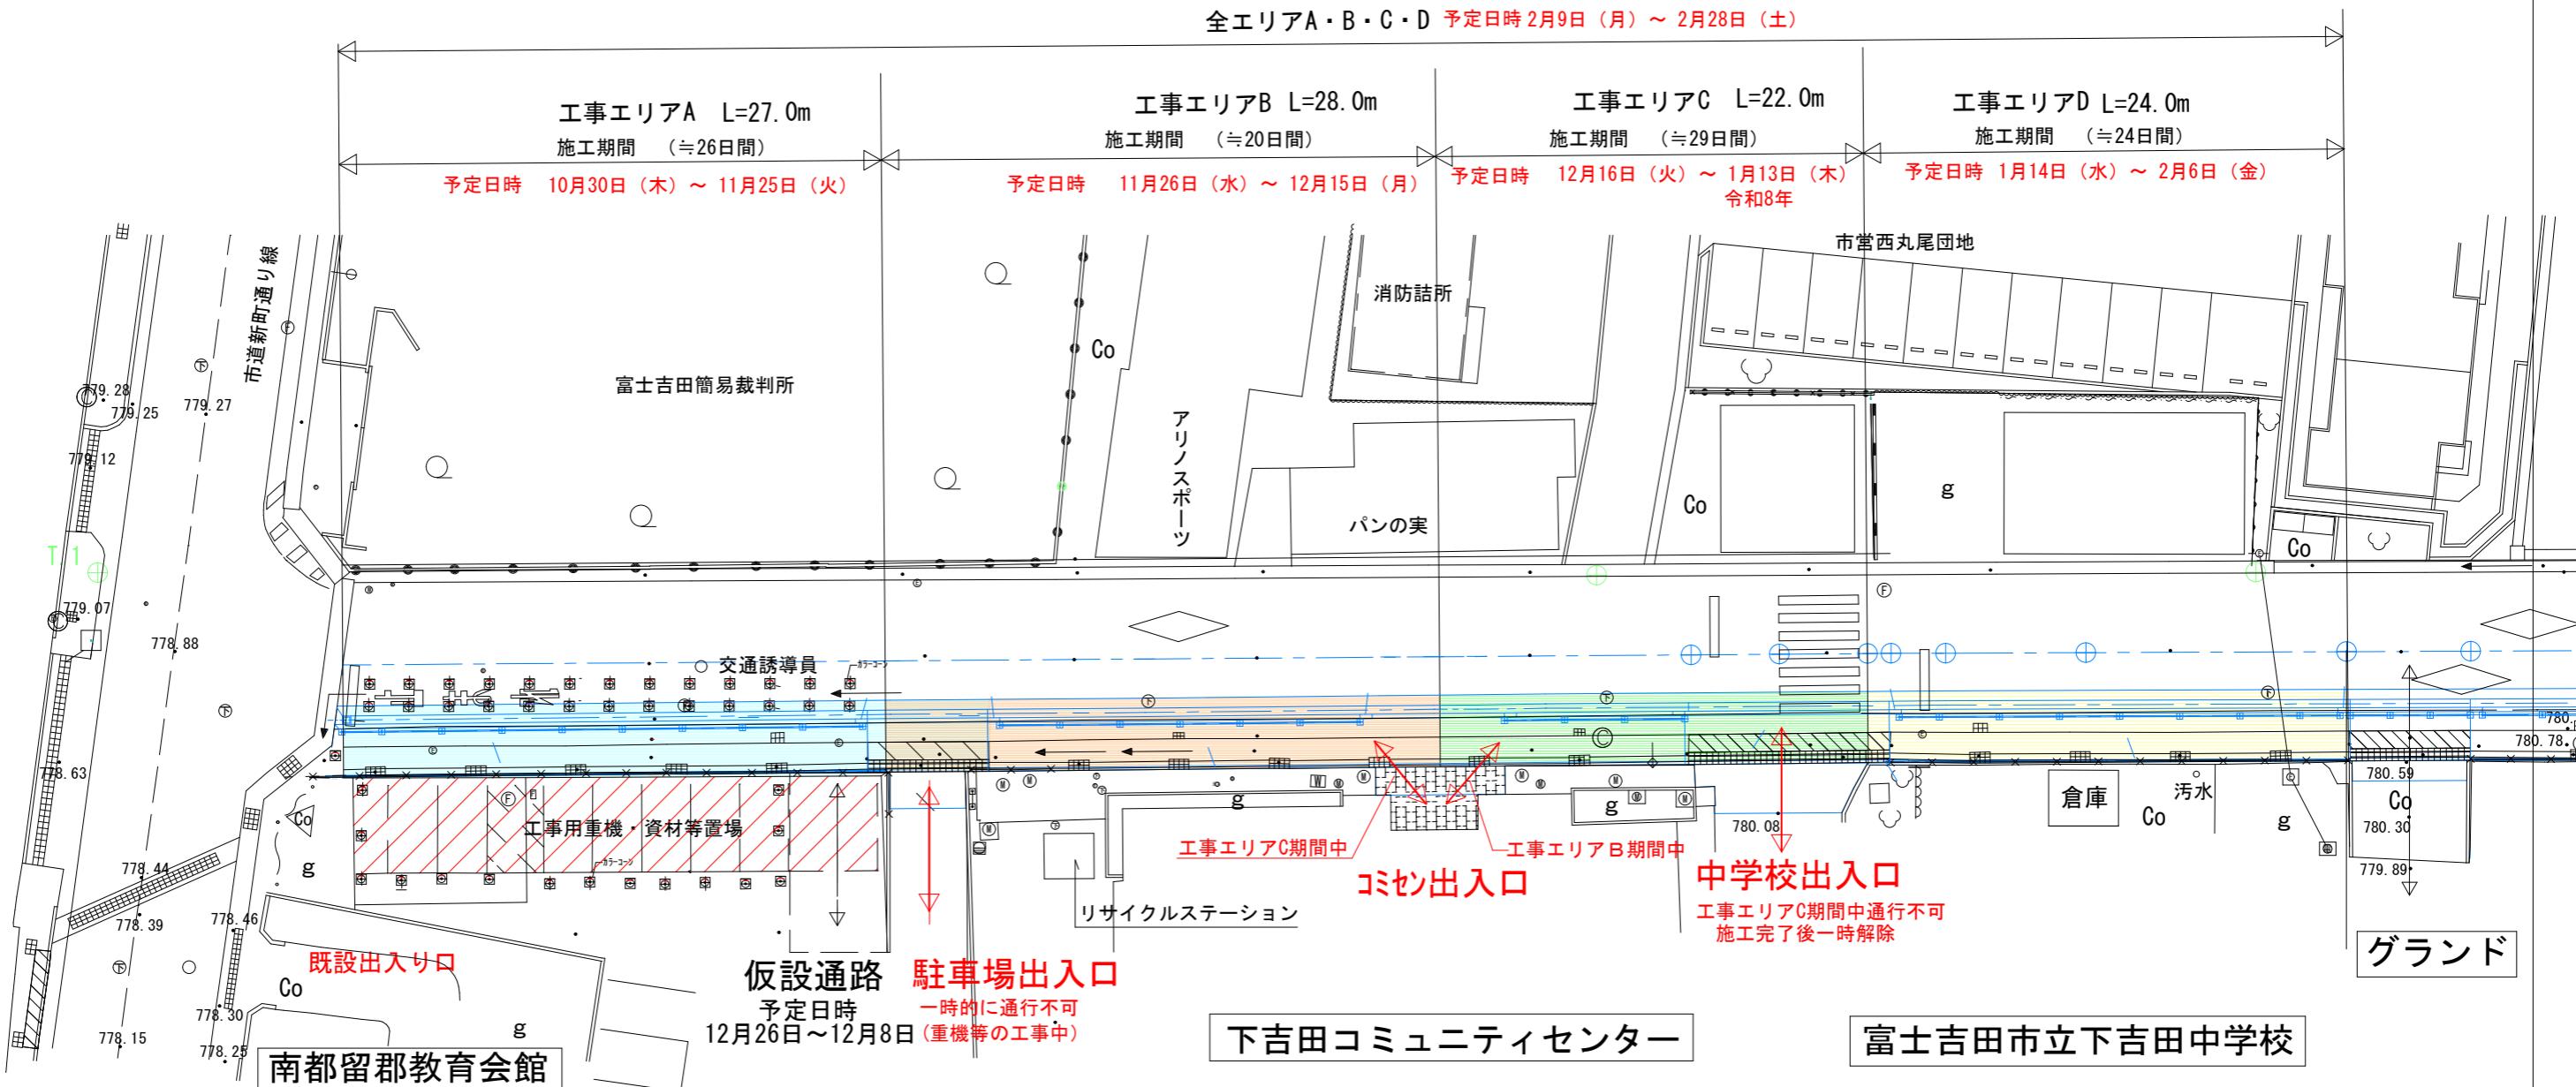

- ※ 歩行者誘導は各工事エリアごとに移動します。
  - ※ 各工事エリア日程は諸事情により変わる場合があります。
  - ※ 歩行者の安全を最優先に工事を行いますので、ご協力をお願いします。